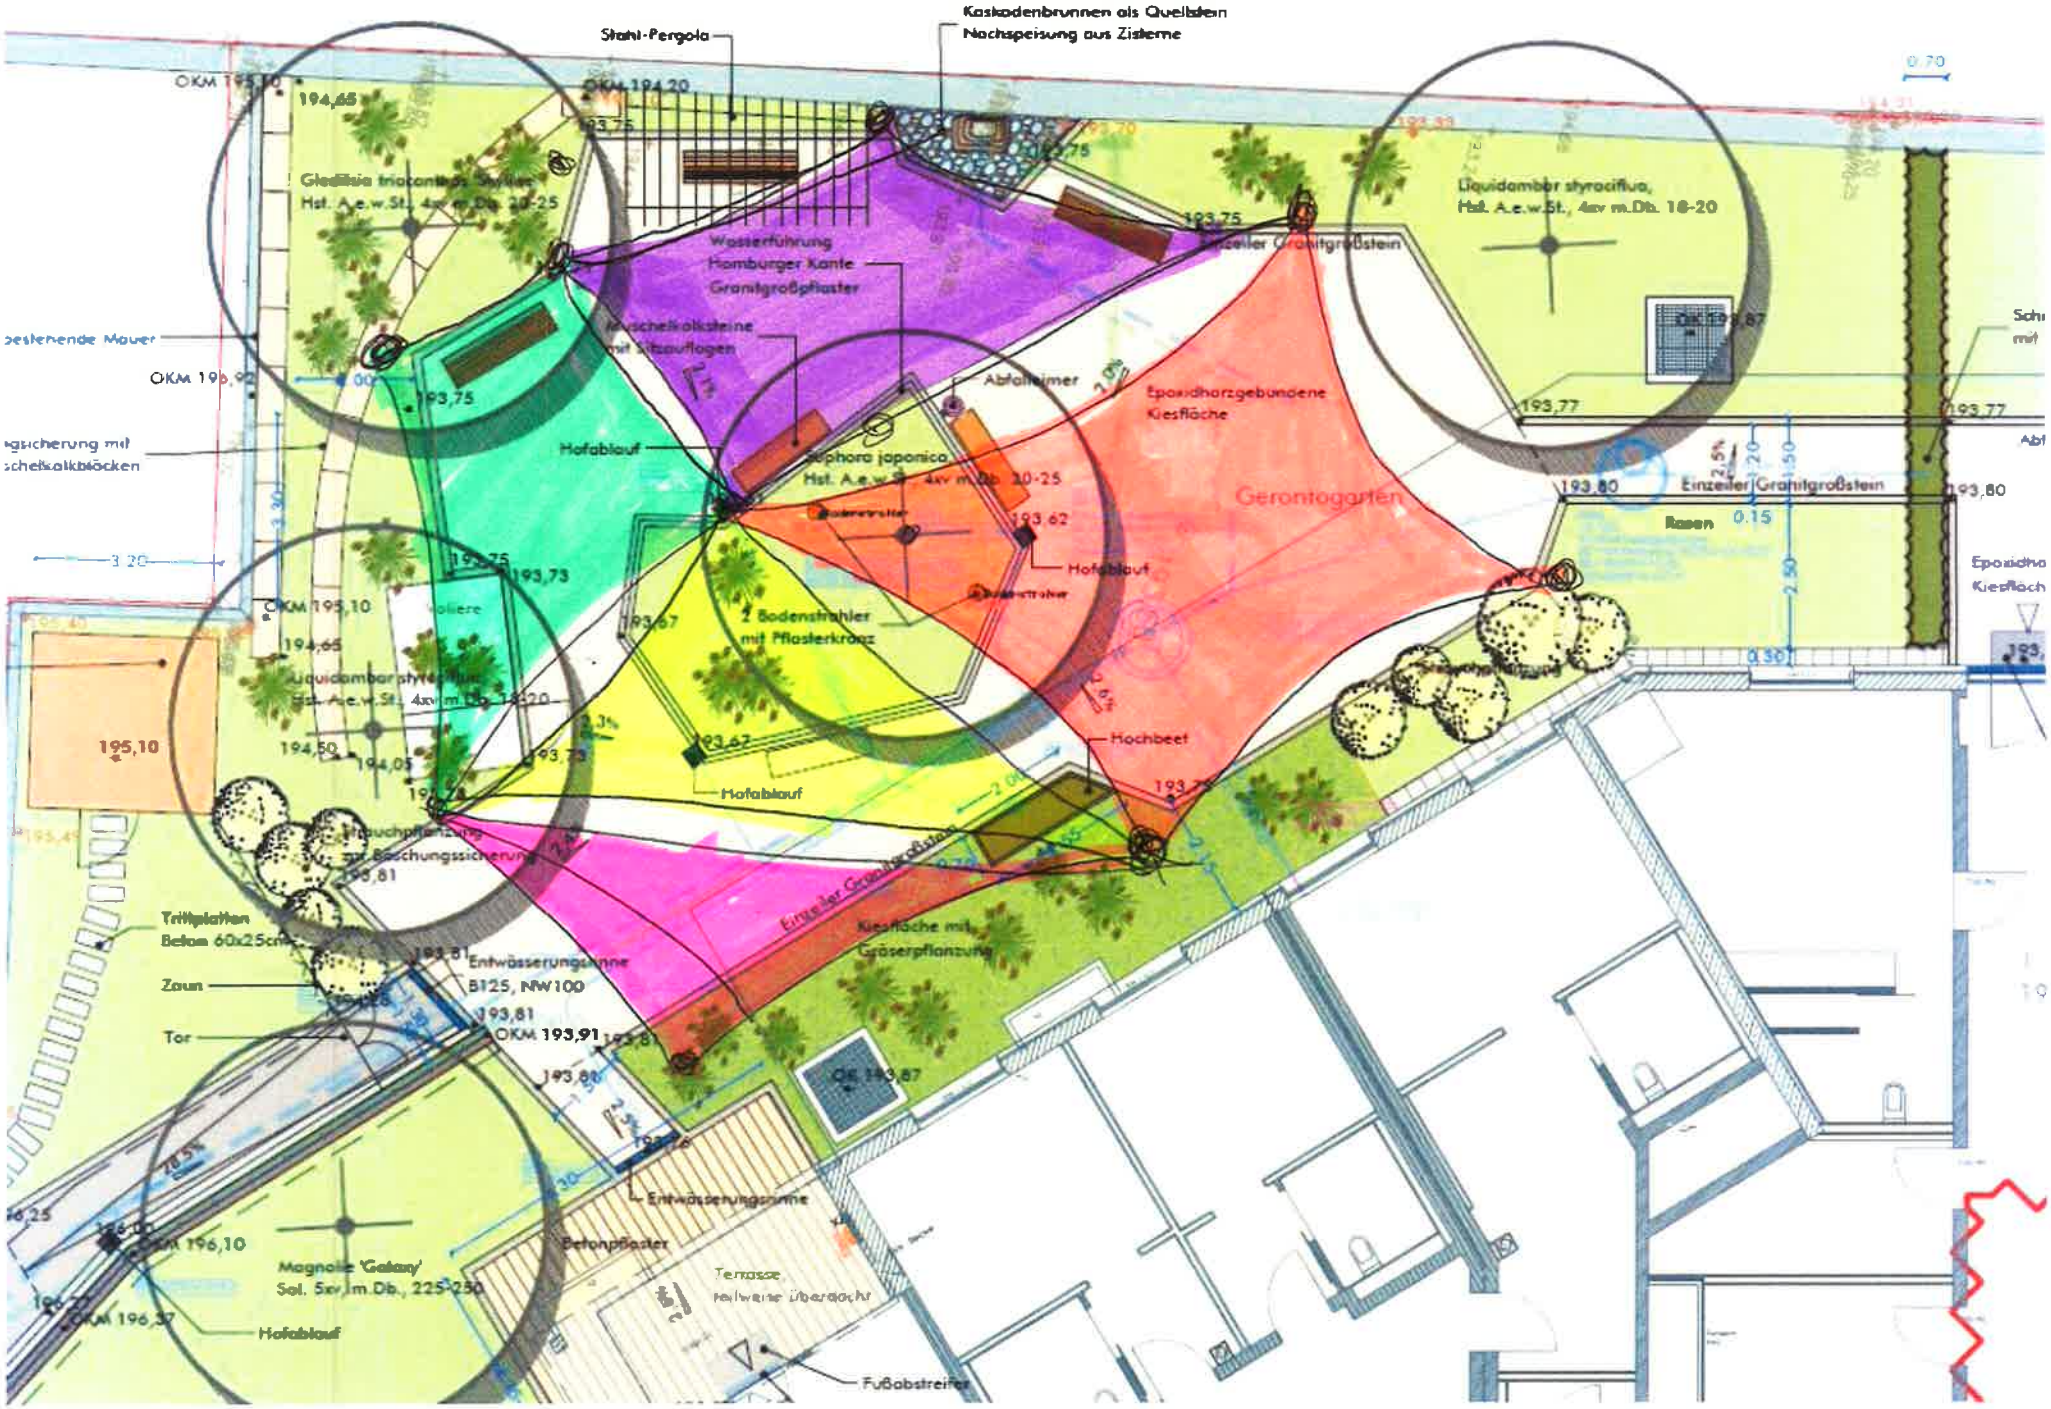
Stahl-Pergola
Kaskadenbrunnen als Quellstein
Nachspeisung aus Zisterne
Gleditsia triacanthos 'Sunburst'
Hst. A.e.w.St., 4xv m.Db. 20-25
Wasserführung
Hamburger Kante
Granitgroßpflaster
Muschelkalksteine
mit Sitzauflagen
Liquidambar styraciflua,
Hst. A.e.w.St., 4xv m.Db. 18-20
Einzeler Granitgroßstein
Abfalleimer
Epoxidharzgebundene
Kiesfläche
Hofablauf
Sophora japonica
Hst. A.e.w.St., 4xv m.Db. 20-25
Gerontogarten
Einzeler Granitgroßstein
Rasen
2 Bodenstrahler
mit Pflasterkranz
Hochbeet
Voliere
Liquidambar styraciflua,
Hst. A.e.w.St., 4xv m.Db. 18-20
Bauchpflanzung
zur Böschungssicherung
Trittplatten
Beton 60x25cm
Zaun
Tor
Entwässerungsrinne
B125, NW100
Kiesfläche mit
Gräserpflanzung
Magnolie 'Galaxy'
Sol. 5xv.m.Db., 225-250
Betonpflaster
Terrasse
teilweise überdacht
Fußabstreifer
Hofablauf
195,10
OKM 194,20
193,75
193,77
193,80
193,73
193,62
193,67
193,81
193,91
193,87
194,65
194,50
194,05
196,10
196,37
0.70
0.15
2.50
3.20
3.30